


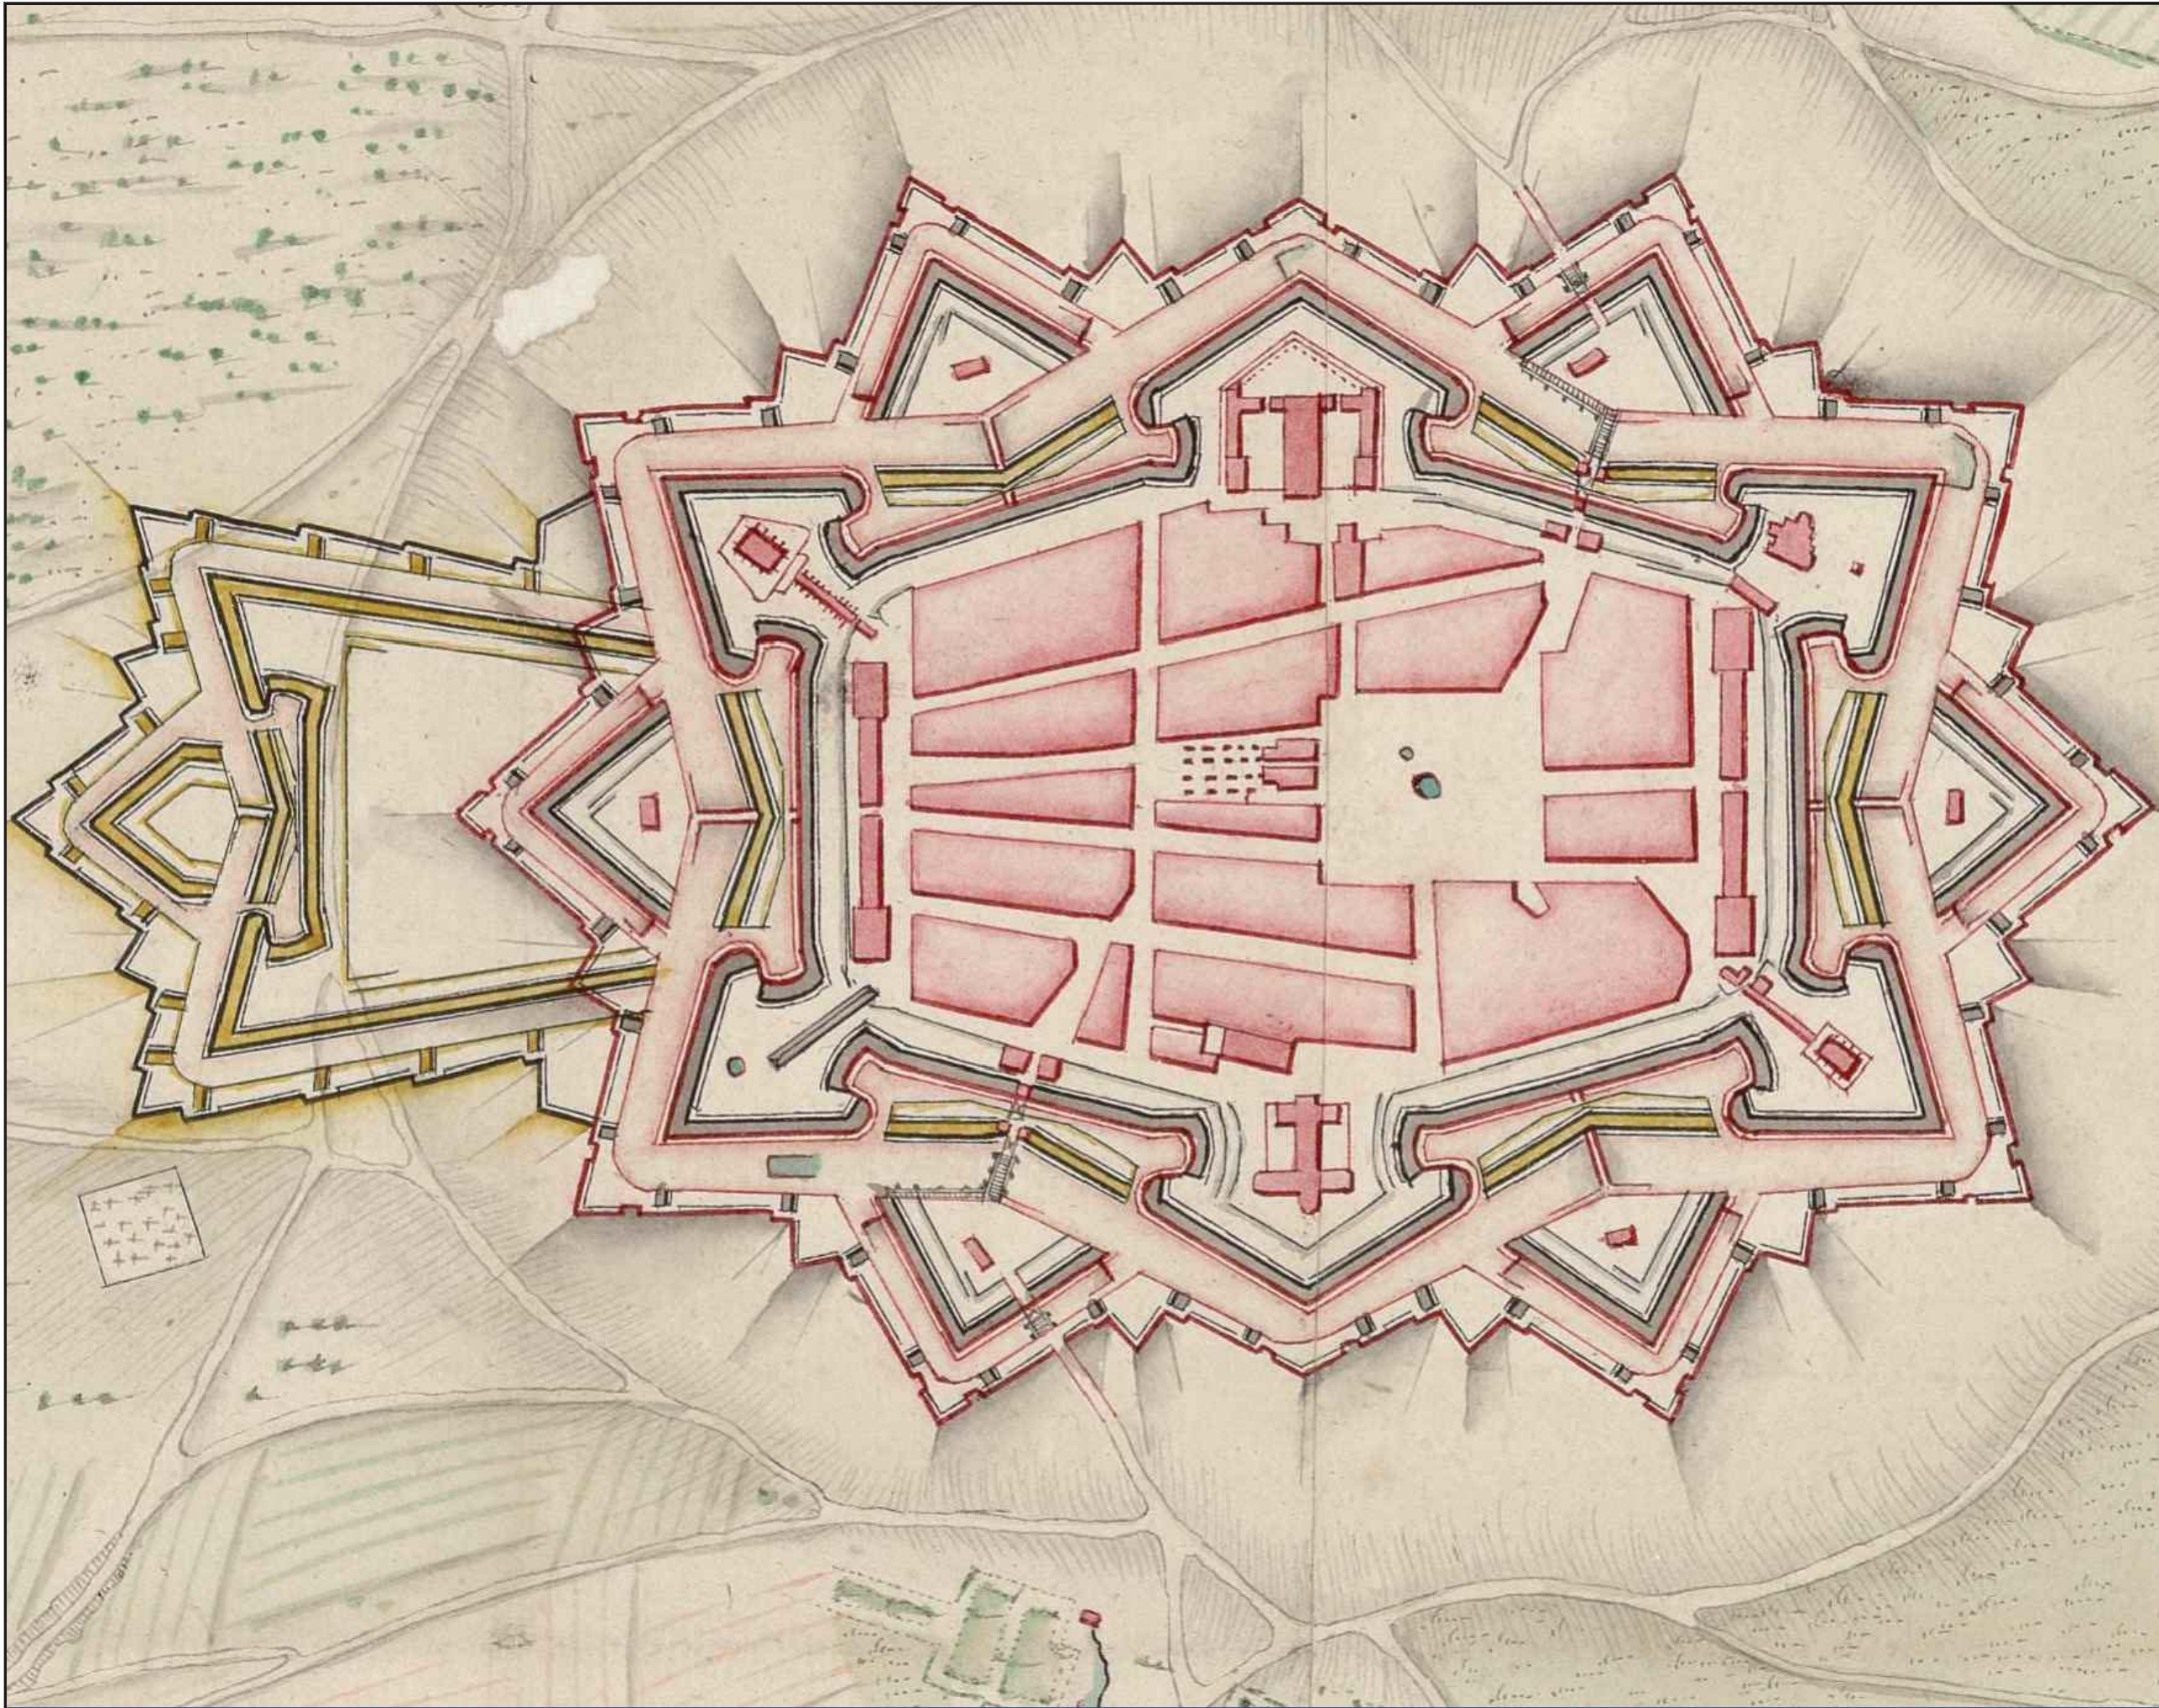


ARCHITECTES MANDATAIRES
Atelier OZIOL - DE - MICHELI
Architectes DPLG - DESCHMA

PAYSAGISTE - URBANISTE
Atelier MARC FELIX

ECOLOGUE
Atelier D'ECOLOGIE URBAINE

01 :PLAN DE 1697

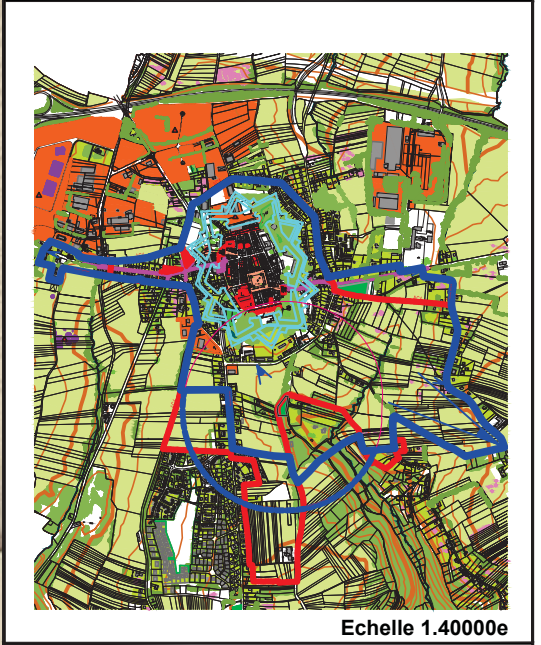

Echelle 1.40000e

- Legende
- Tracés fossés

Tracés remparts

Proposition périmètre AVAP

Périmètre ZPPAUP existante

Rue originales
- Bâti

Monument Historique

Edifices monumentaux intéressants à préserver et mettre en valeur

Bâti projeté

Zone d'Activité Commerciale, industrielle

Zone d'Activité Commerciale, industrielle en projet

Espace public remarquable

Espace public à qualifier

Cimetière

Fortifications Niveau haut des fossés

Fortifications Niveau bas des fossés


Jardins, jeux, espace vert public

Jardins privés

Jardins à préserver

Prairie, champs cultivé

Boisement

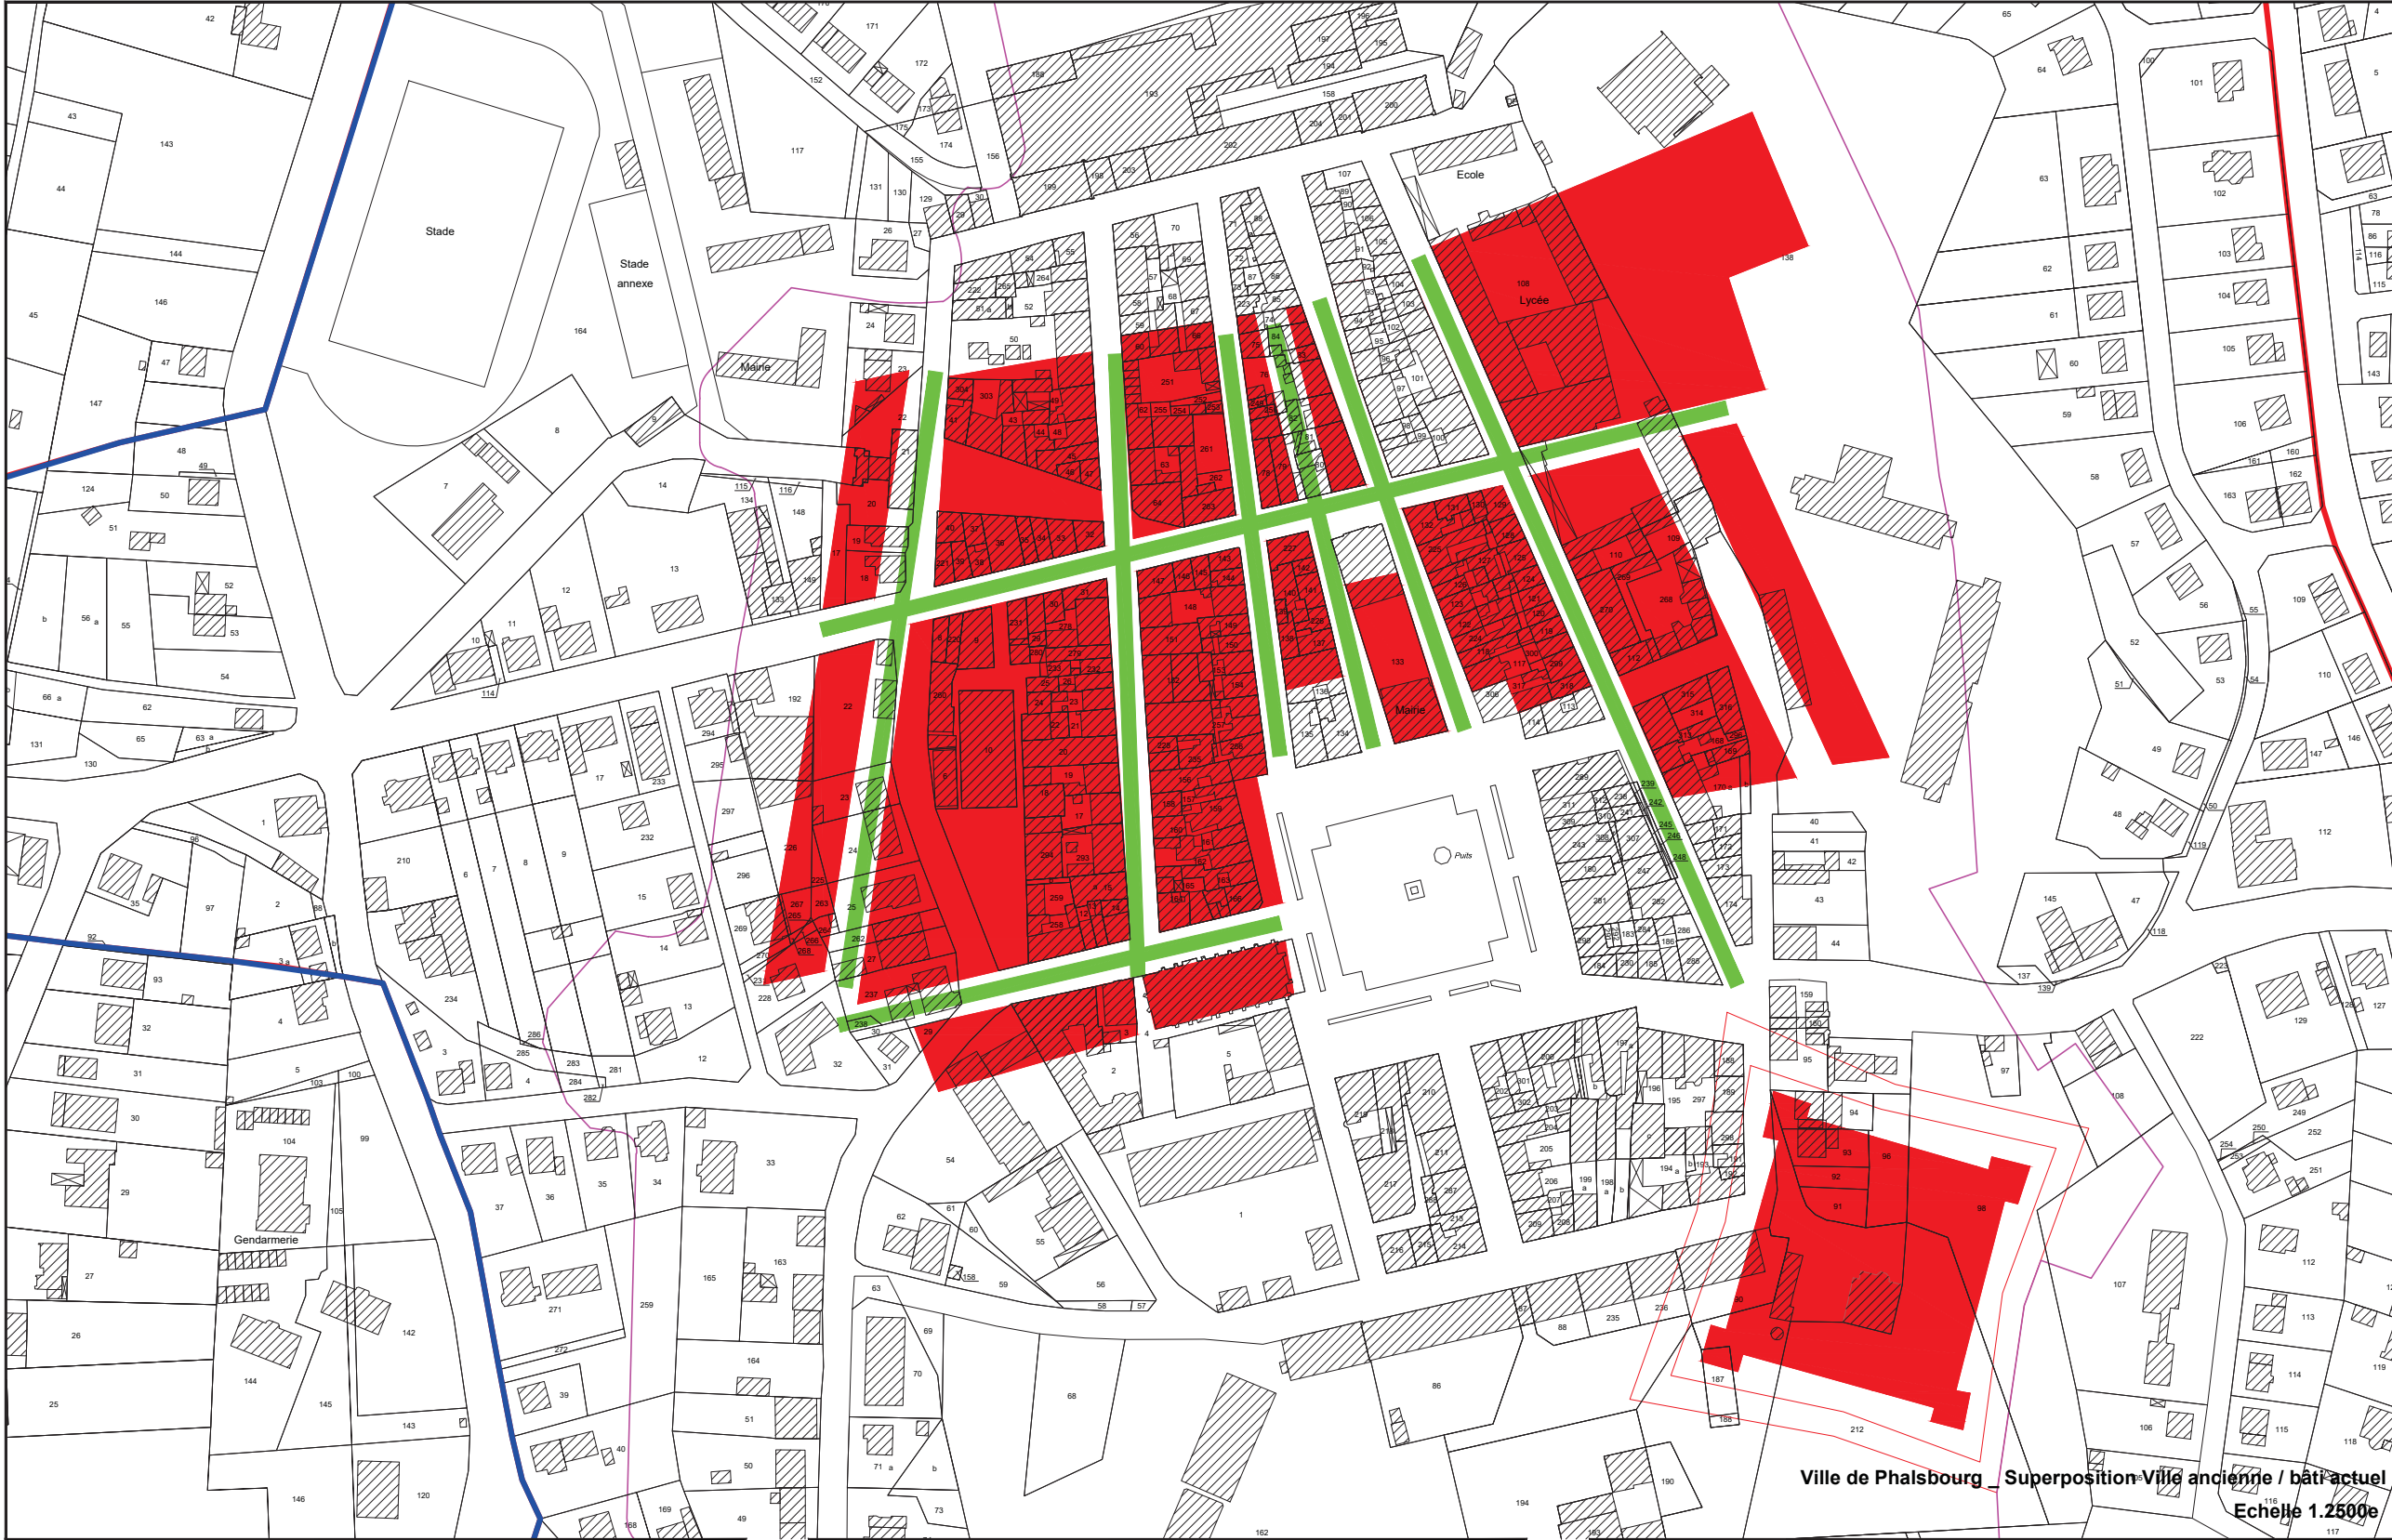

MAITRISE D'OUVRAGE

COMMUNE DE PHALSBURG
57370 PHALSBURG

ARCHITECTES MANDATAIRES
Atelier OZIOL - DE - MICHELI
Architectes DPLG - DESCHMA

PAYSAGISTE - URBANISTE
Atelier MARC FELIX

ECOLOGUE
Atelier D'ECOLOGIE URBAINE



02 :SUPERPOSITION 1669-2017


Echelle 1.40000e

Legende

- Tracés fossés
- Tracés remparts
- Proposition périmètre AVAP
- Périmètre ZPPAUP existante
- Rue originales

■	Bâti
■	Monument Historique
■	Edifices monumentaux intéressants à préserver et mettre en valeur
■	Bâti projeté
■	Zone d'Activité Commerciale, industrielle
■	Zone d'Activité Commerciale, industrielle en projet
■	Espace public remarquable
■	Espace public à qualifier
■	Cimetière
■	Fortifications Niveau haut des fossés
■	Fortifications Niveau bas des fossés
■	Jardins, jeux, espace vert public
■	Jardins privés
■	Jardins à préserver
■	Prairie, champs cultivé
■	Boisement

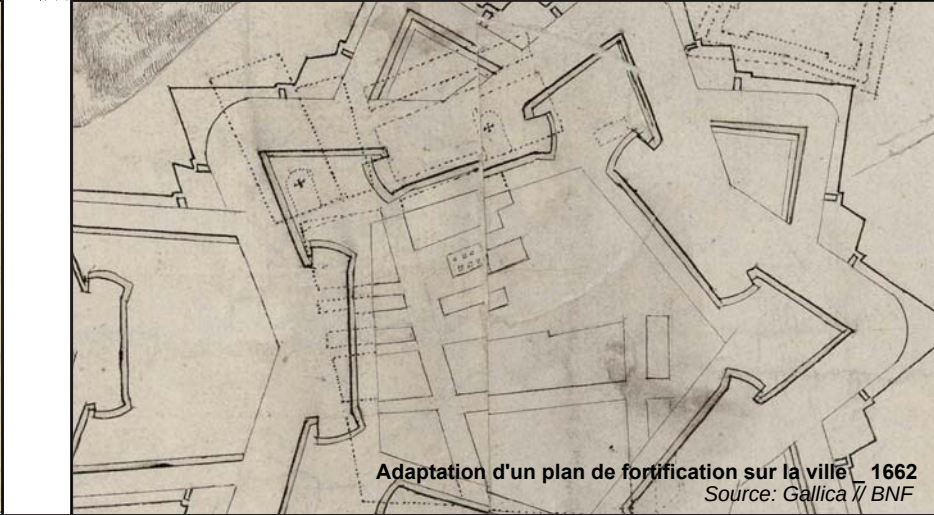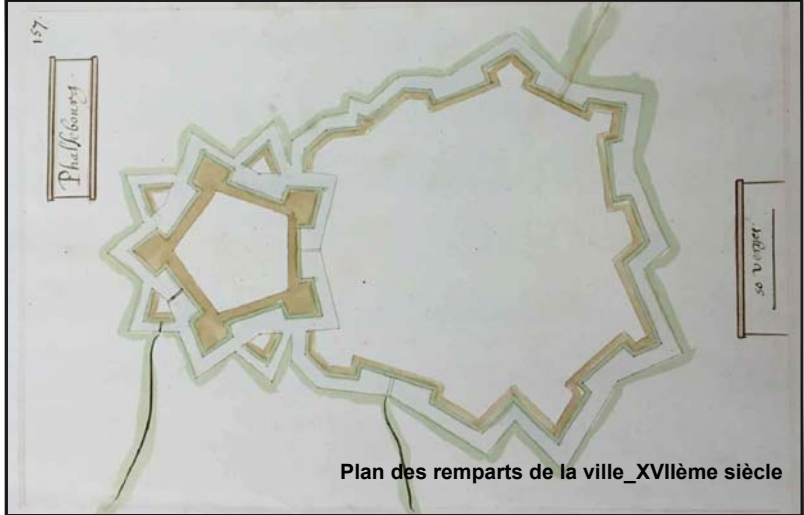

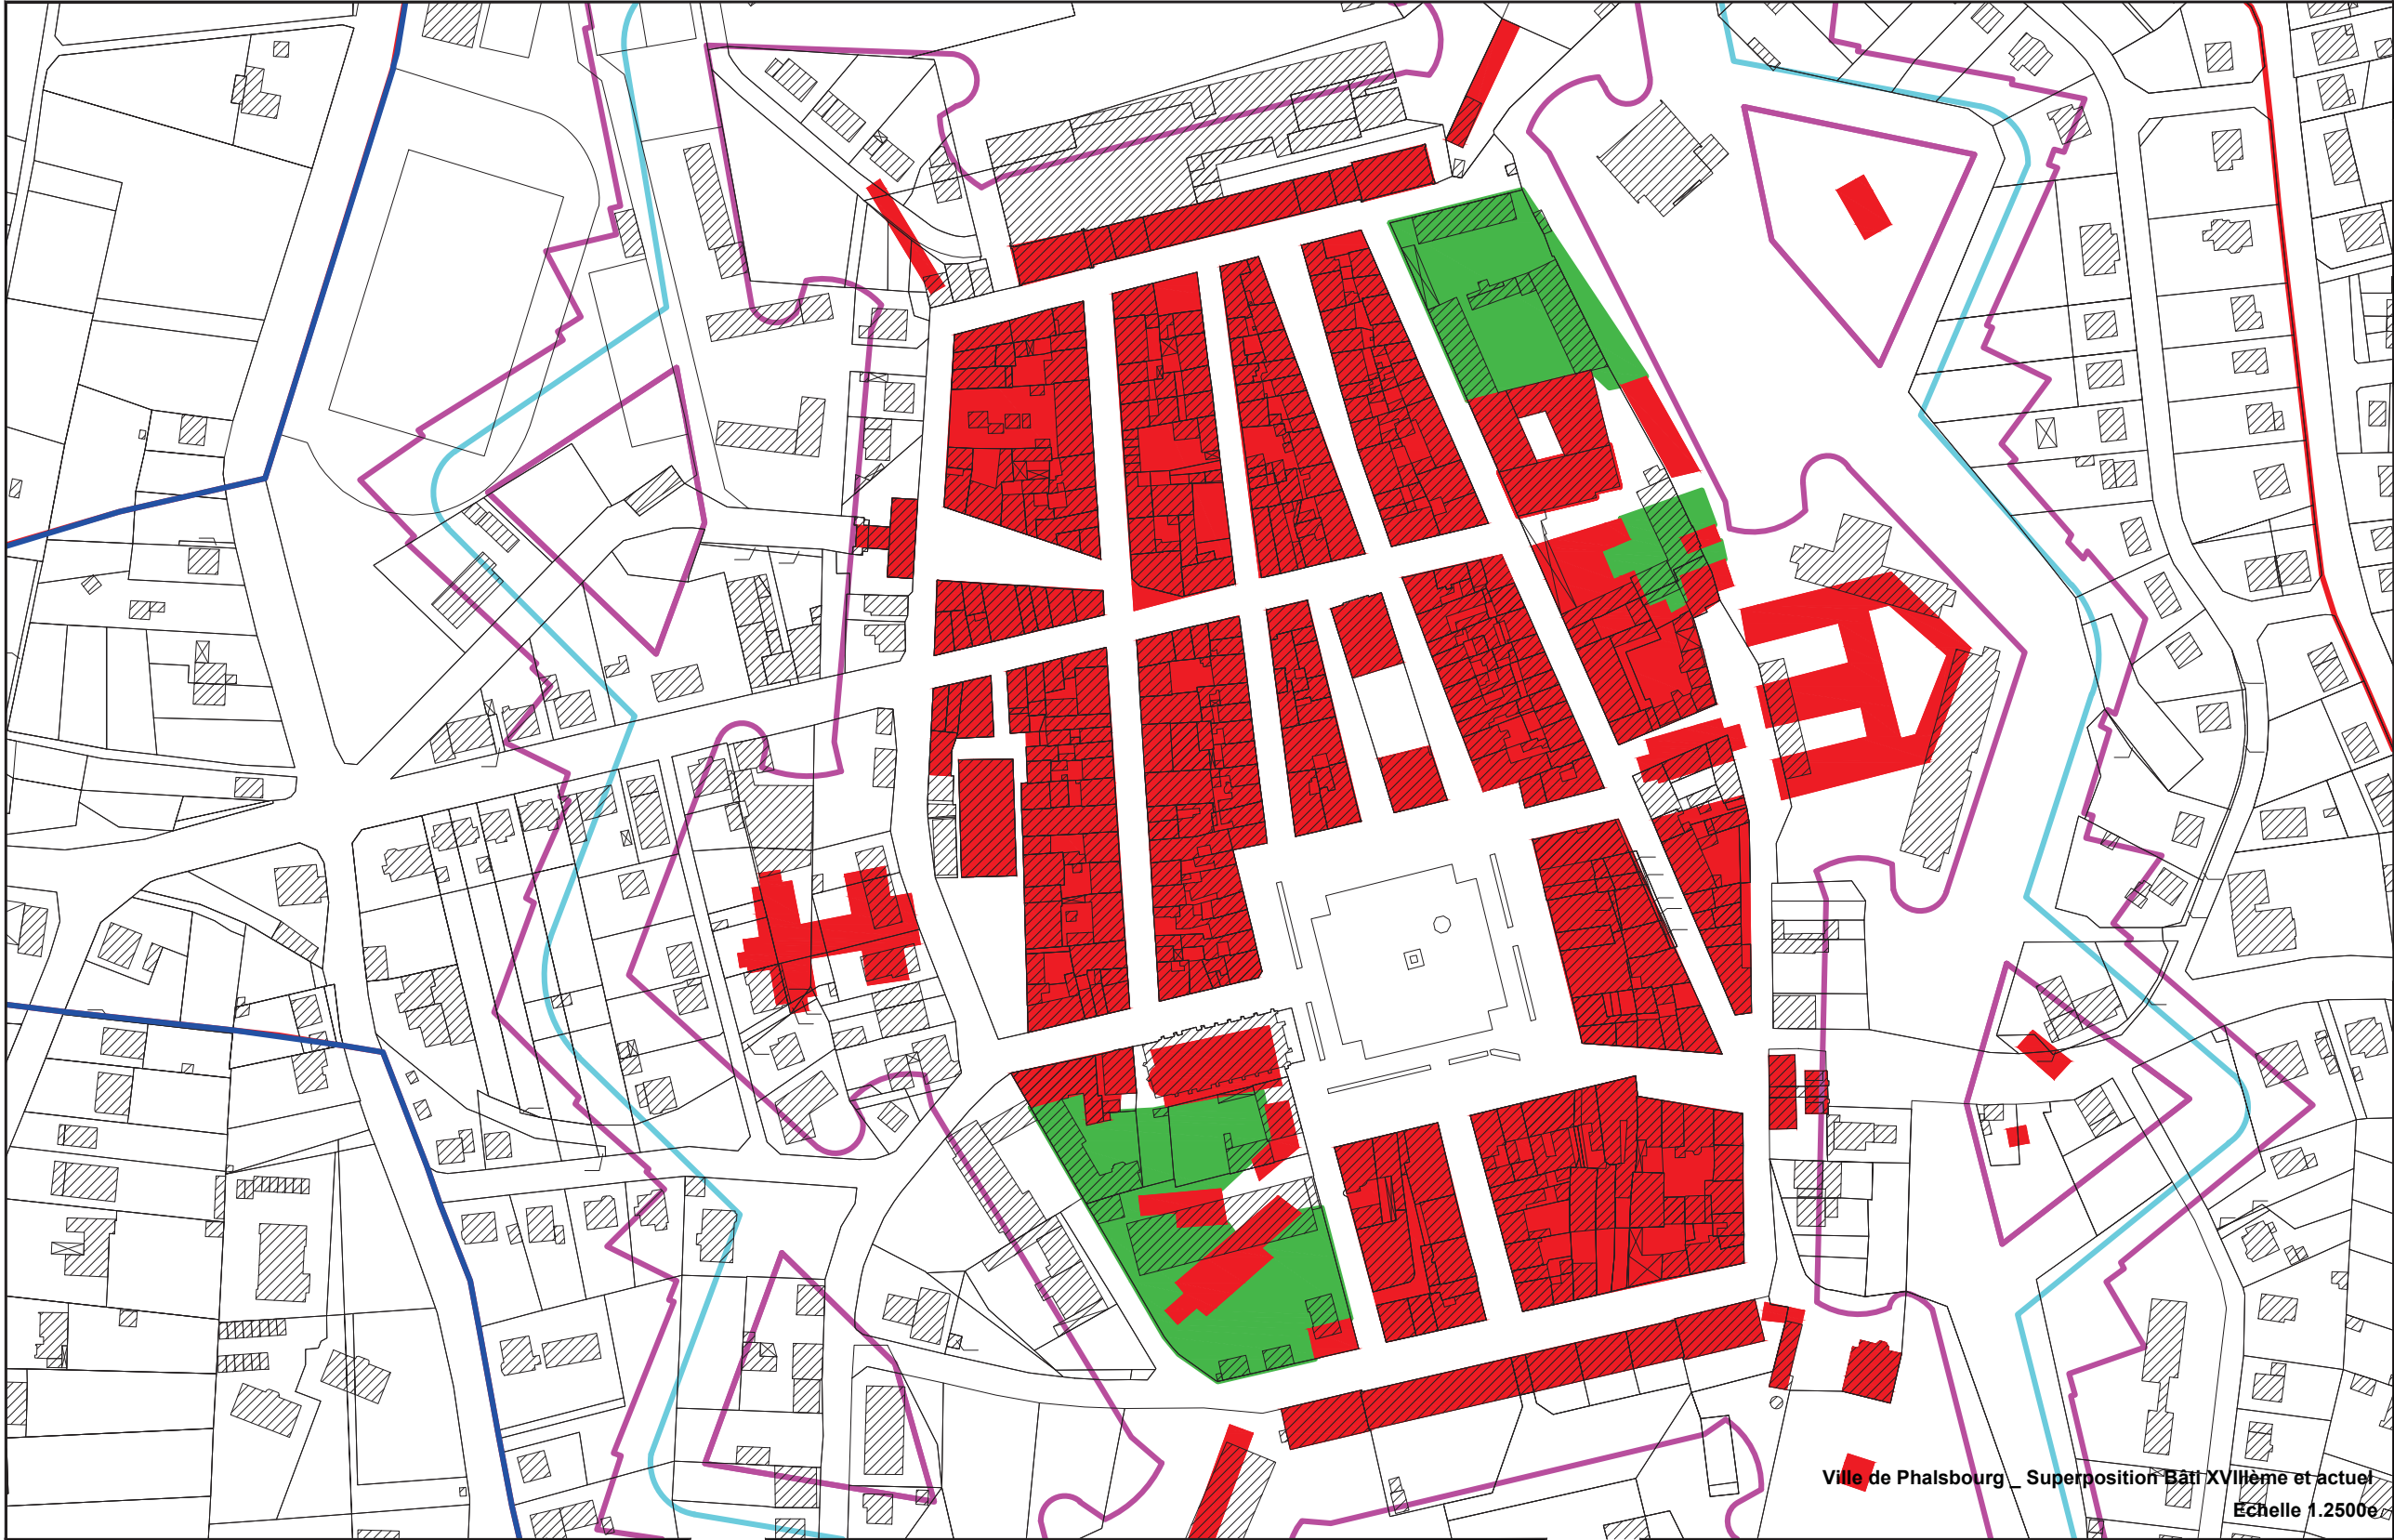

MAITRISE D'OUVRAGE

COMMUNE DE PHALSBourg
57370 PHALSBourg

3

ARCHITECTES MANDATAIRES
Atelier OZIOL - DE - MICHELI
Architectes DPLG - DESCHMA

PAYSAGISTE - URBANISTE
Atelier MARC FELIX

ECOLOGUE
Atelier D'ECOLOGIE URBAINE

03 :SUPERPOSITION Bâti XVIIIe-2017

Echelle 1.40000e

Legende

Tracés fossés

Tracés remparts

Proposition périmètre AVAP

Périmètre ZPPAUP existante

Rue originales

Bâti

Monument Historique

Edifices monumentaux intéressants à préserver et mettre en valeur

Bâti projeté

Zone d'Activité Commerciale, industrielle

Zone d'Activité Commerciale, industrielle en projet

Espace public remarquable

Espace public à qualifier

Cimetière

Fortifications Niveau haut des fossés

Fortifications Niveau bas des fossés


Jardins, jeux, espace vert public

Jardins privés

Jardins à préserver

Prairie, champs cultivé


Boisement

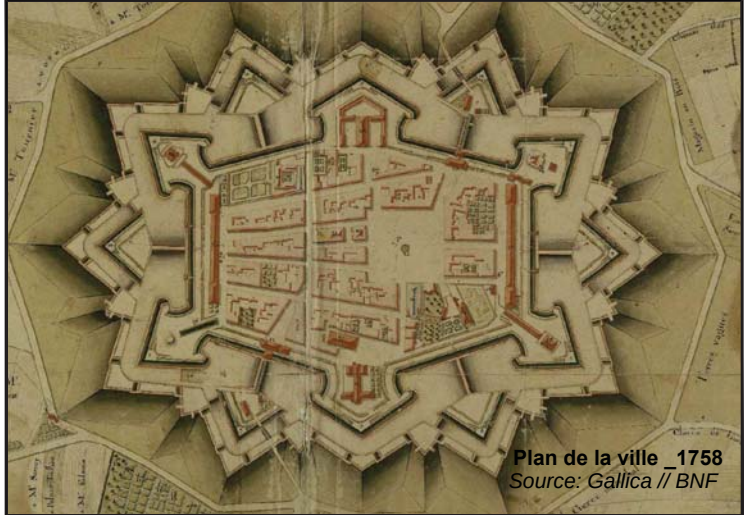

Plan de la ville 1758
Source: Gallica // BNF



Plan de la ville 1774
Source: Gallica // BNF

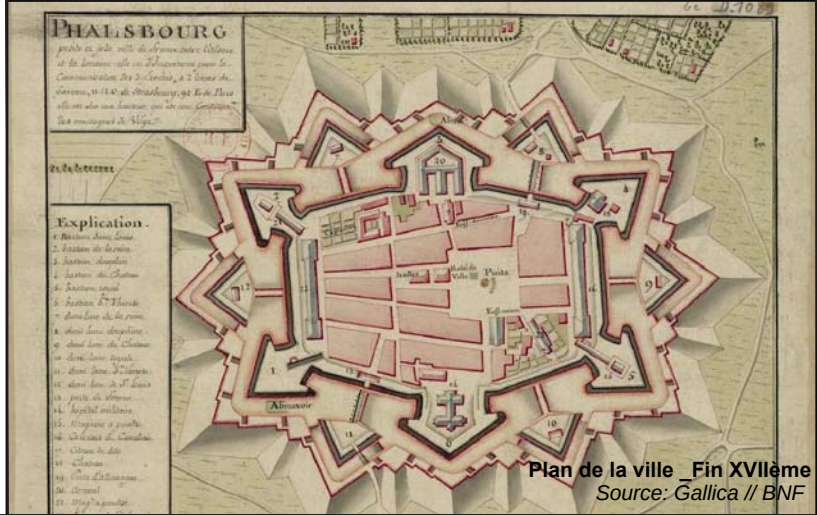

Plan de la ville Fin XVIIIème
Source: Gallica // BNF