



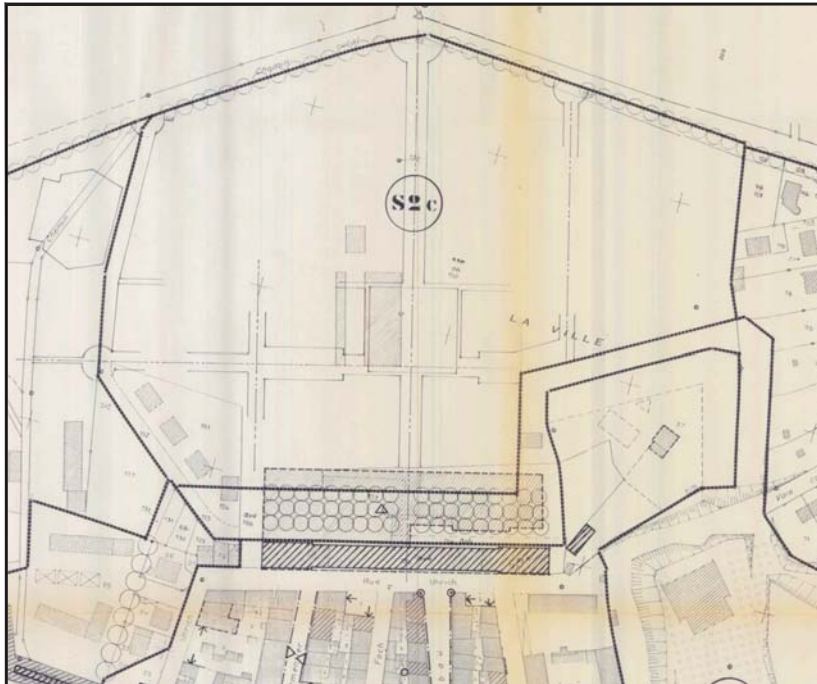


ZAC VAUBAN _ Schéma d'intention 1991 (ZPPAU)

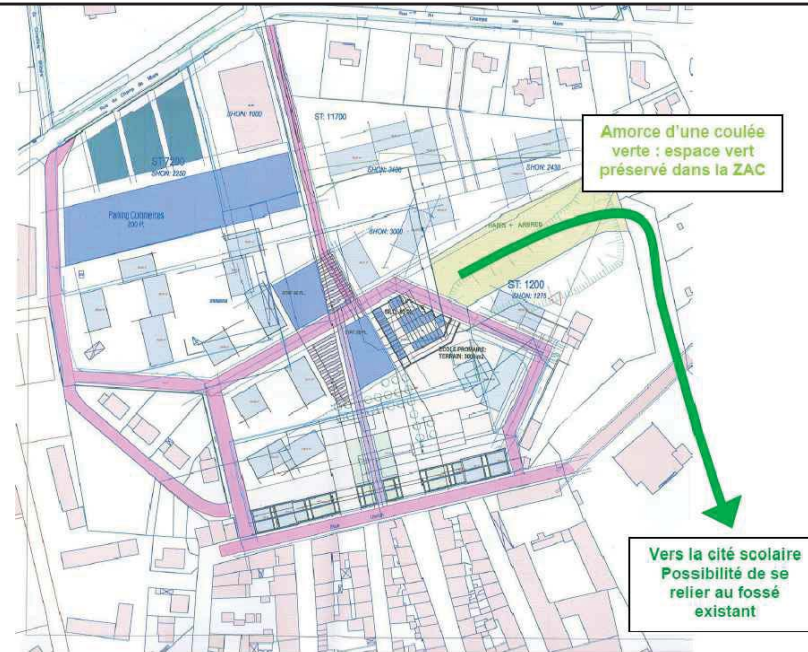

Plan d'intention de la ZAC Vauban

ZAC VAUBAN _ Schéma d'intention 1999

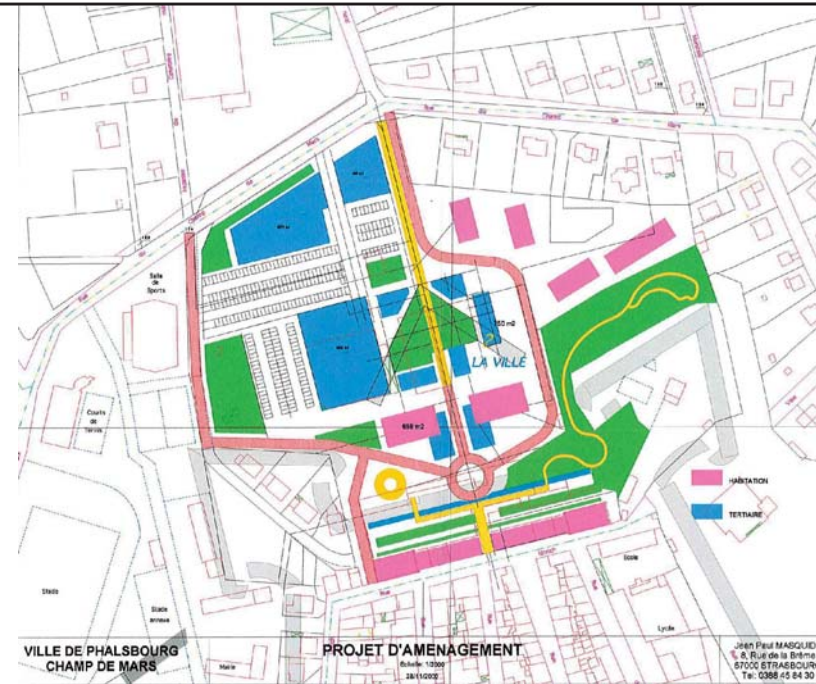

ZAC VAUBAN _ Schéma d'intention 2002

MAITRISE D'OUVRAGE


COMMUNE DE PHALSBURG
57370 PHALSBURG

ARCHITECTES MANDATAIRES
Atelier OZIOL - DE - MICHELI
Architectes DPLG - DESCHMA

PAYSAGISTE - URBANISTE
Atelier MARC FELIX

ECOLOGUE
Atelier D'ECOLOGIE URBAINE


06a :ZAC VAUBAN

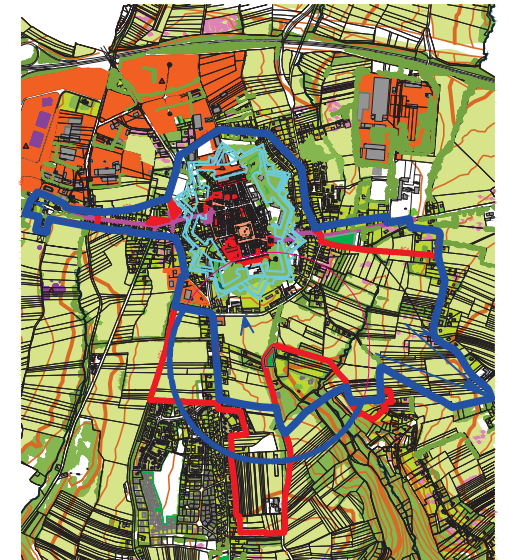

Echelle 1.40000e

- Legende
- Tracés fossés
 - Tracés remparts
 - Proposition périmètre AVAP
 - Périmètre ZPPAUP existante
 - Rue originales
 - Bâti
 - Monument Historique
 - Edifices monumentaux intéressants à préserver et mettre en valeur
 - Bâti projeté
 - Zone d'Activité Commerciale, industrielle
 - Zone d'Activité Commerciale, industrielle en projet
 - Espace public remarquable
 - Espace public à qualifier
 - Cimetière
 - Fortifications Niveau haut des fossés
 - Fortifications Niveau bas des fossés
 - Jardins, jeux, espace vert public
 - Jardins privés
 - Jardins à préserver
 - Prairie, champs cultivé
 - Boisement



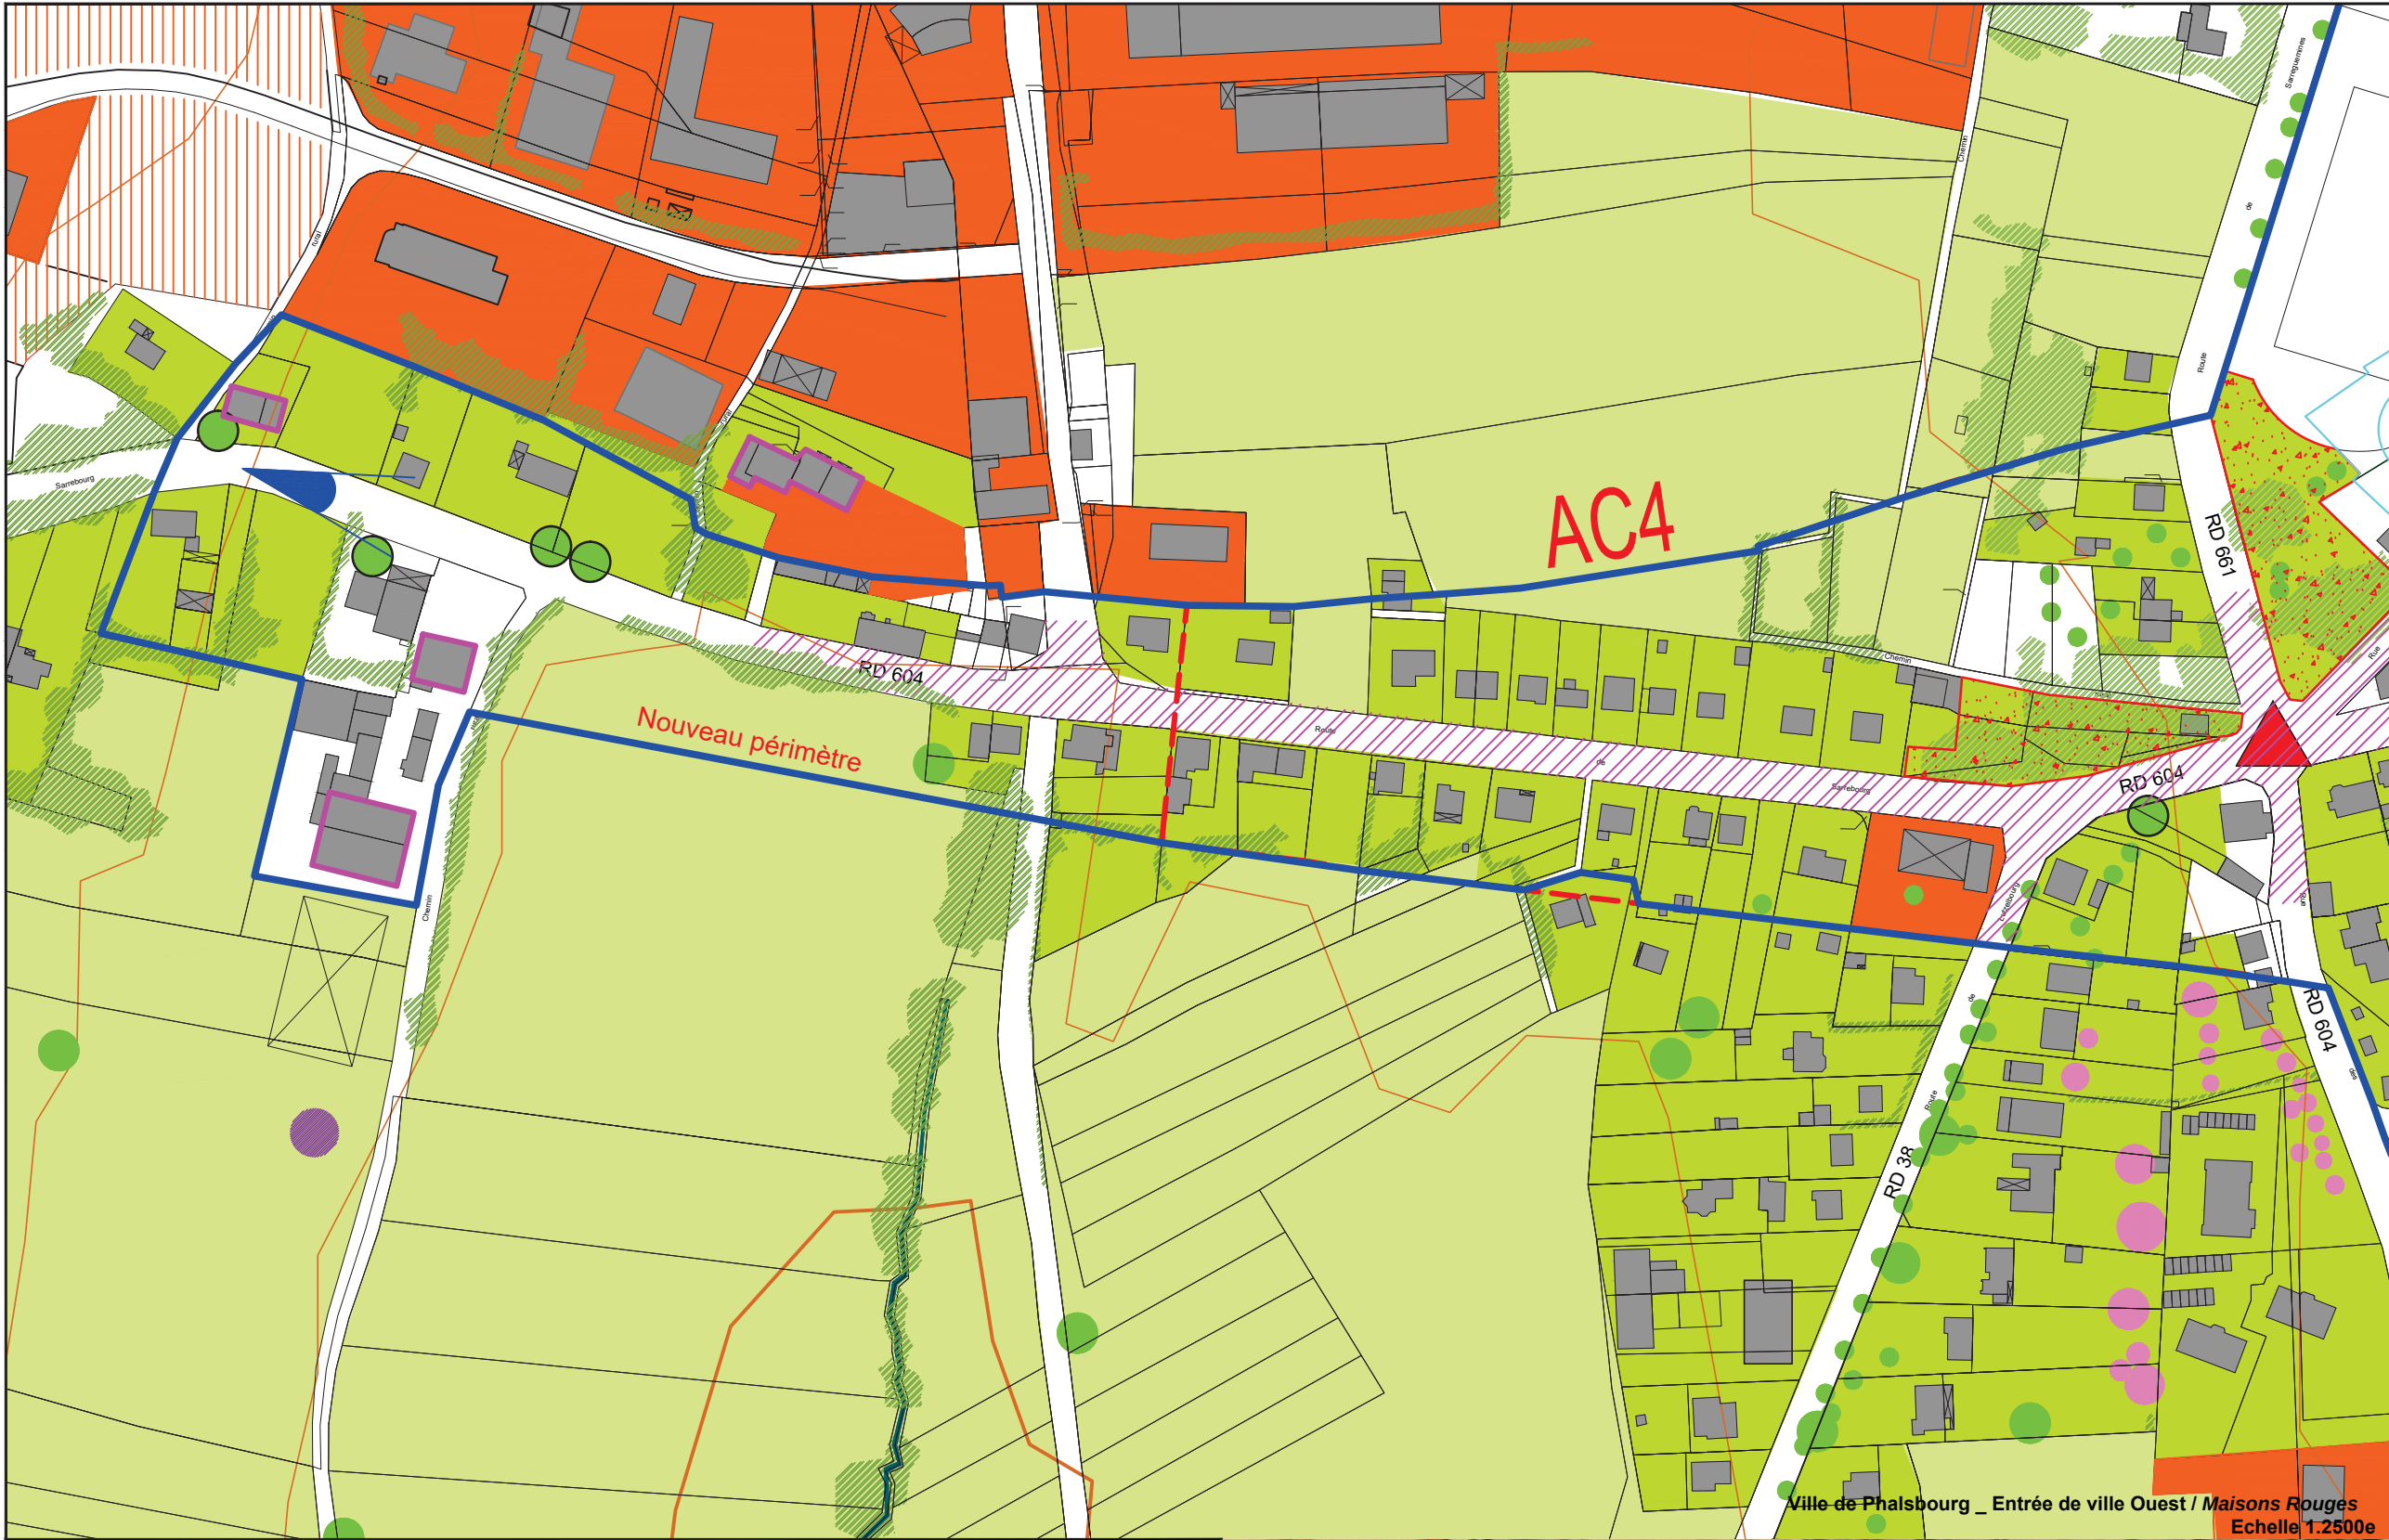

MAITRISE D'OUVRAGE

COMMUNE DE PHALSBourg
57370 PHALSBourg

ARCHITECTES MANDATAIRES
Atelier OZIOL - DE - MICHELI
Architectes DPLG - DESCHMA

PAYSAGISTE - URBANISTE
Atelier MARC FELIX

ECOLOGUE
Atelier D'ECOLOGIE URBAINE


07 :ENTREE DE VILLE OUEST
Maisons Rouges

Echelle 1.40000e

Legende

- Tracés fossés
- Tracés remparts
- Proposition périmètre AVAP
- Périmètre ZPPAUP existante
- Rue originales
- Bâti
- Monument Historique
- Edifices monumentaux intéressants à préserver et mettre en valeur
- Bâti projeté
- Zone d'Activité Commerciale, industrielle
- Zone d'Activité Commerciale, industrielle en projet
- Espace public remarquable
- Espace public à qualifier
- Cimetière
- Fortifications Niveau haut des fossés
- Fortifications Niveau bas des fossés
- Jardins, jeux, espace vert public
- Jardins privés
- Jardins à préserver
- Prairie, champs cultivé
- Boisement



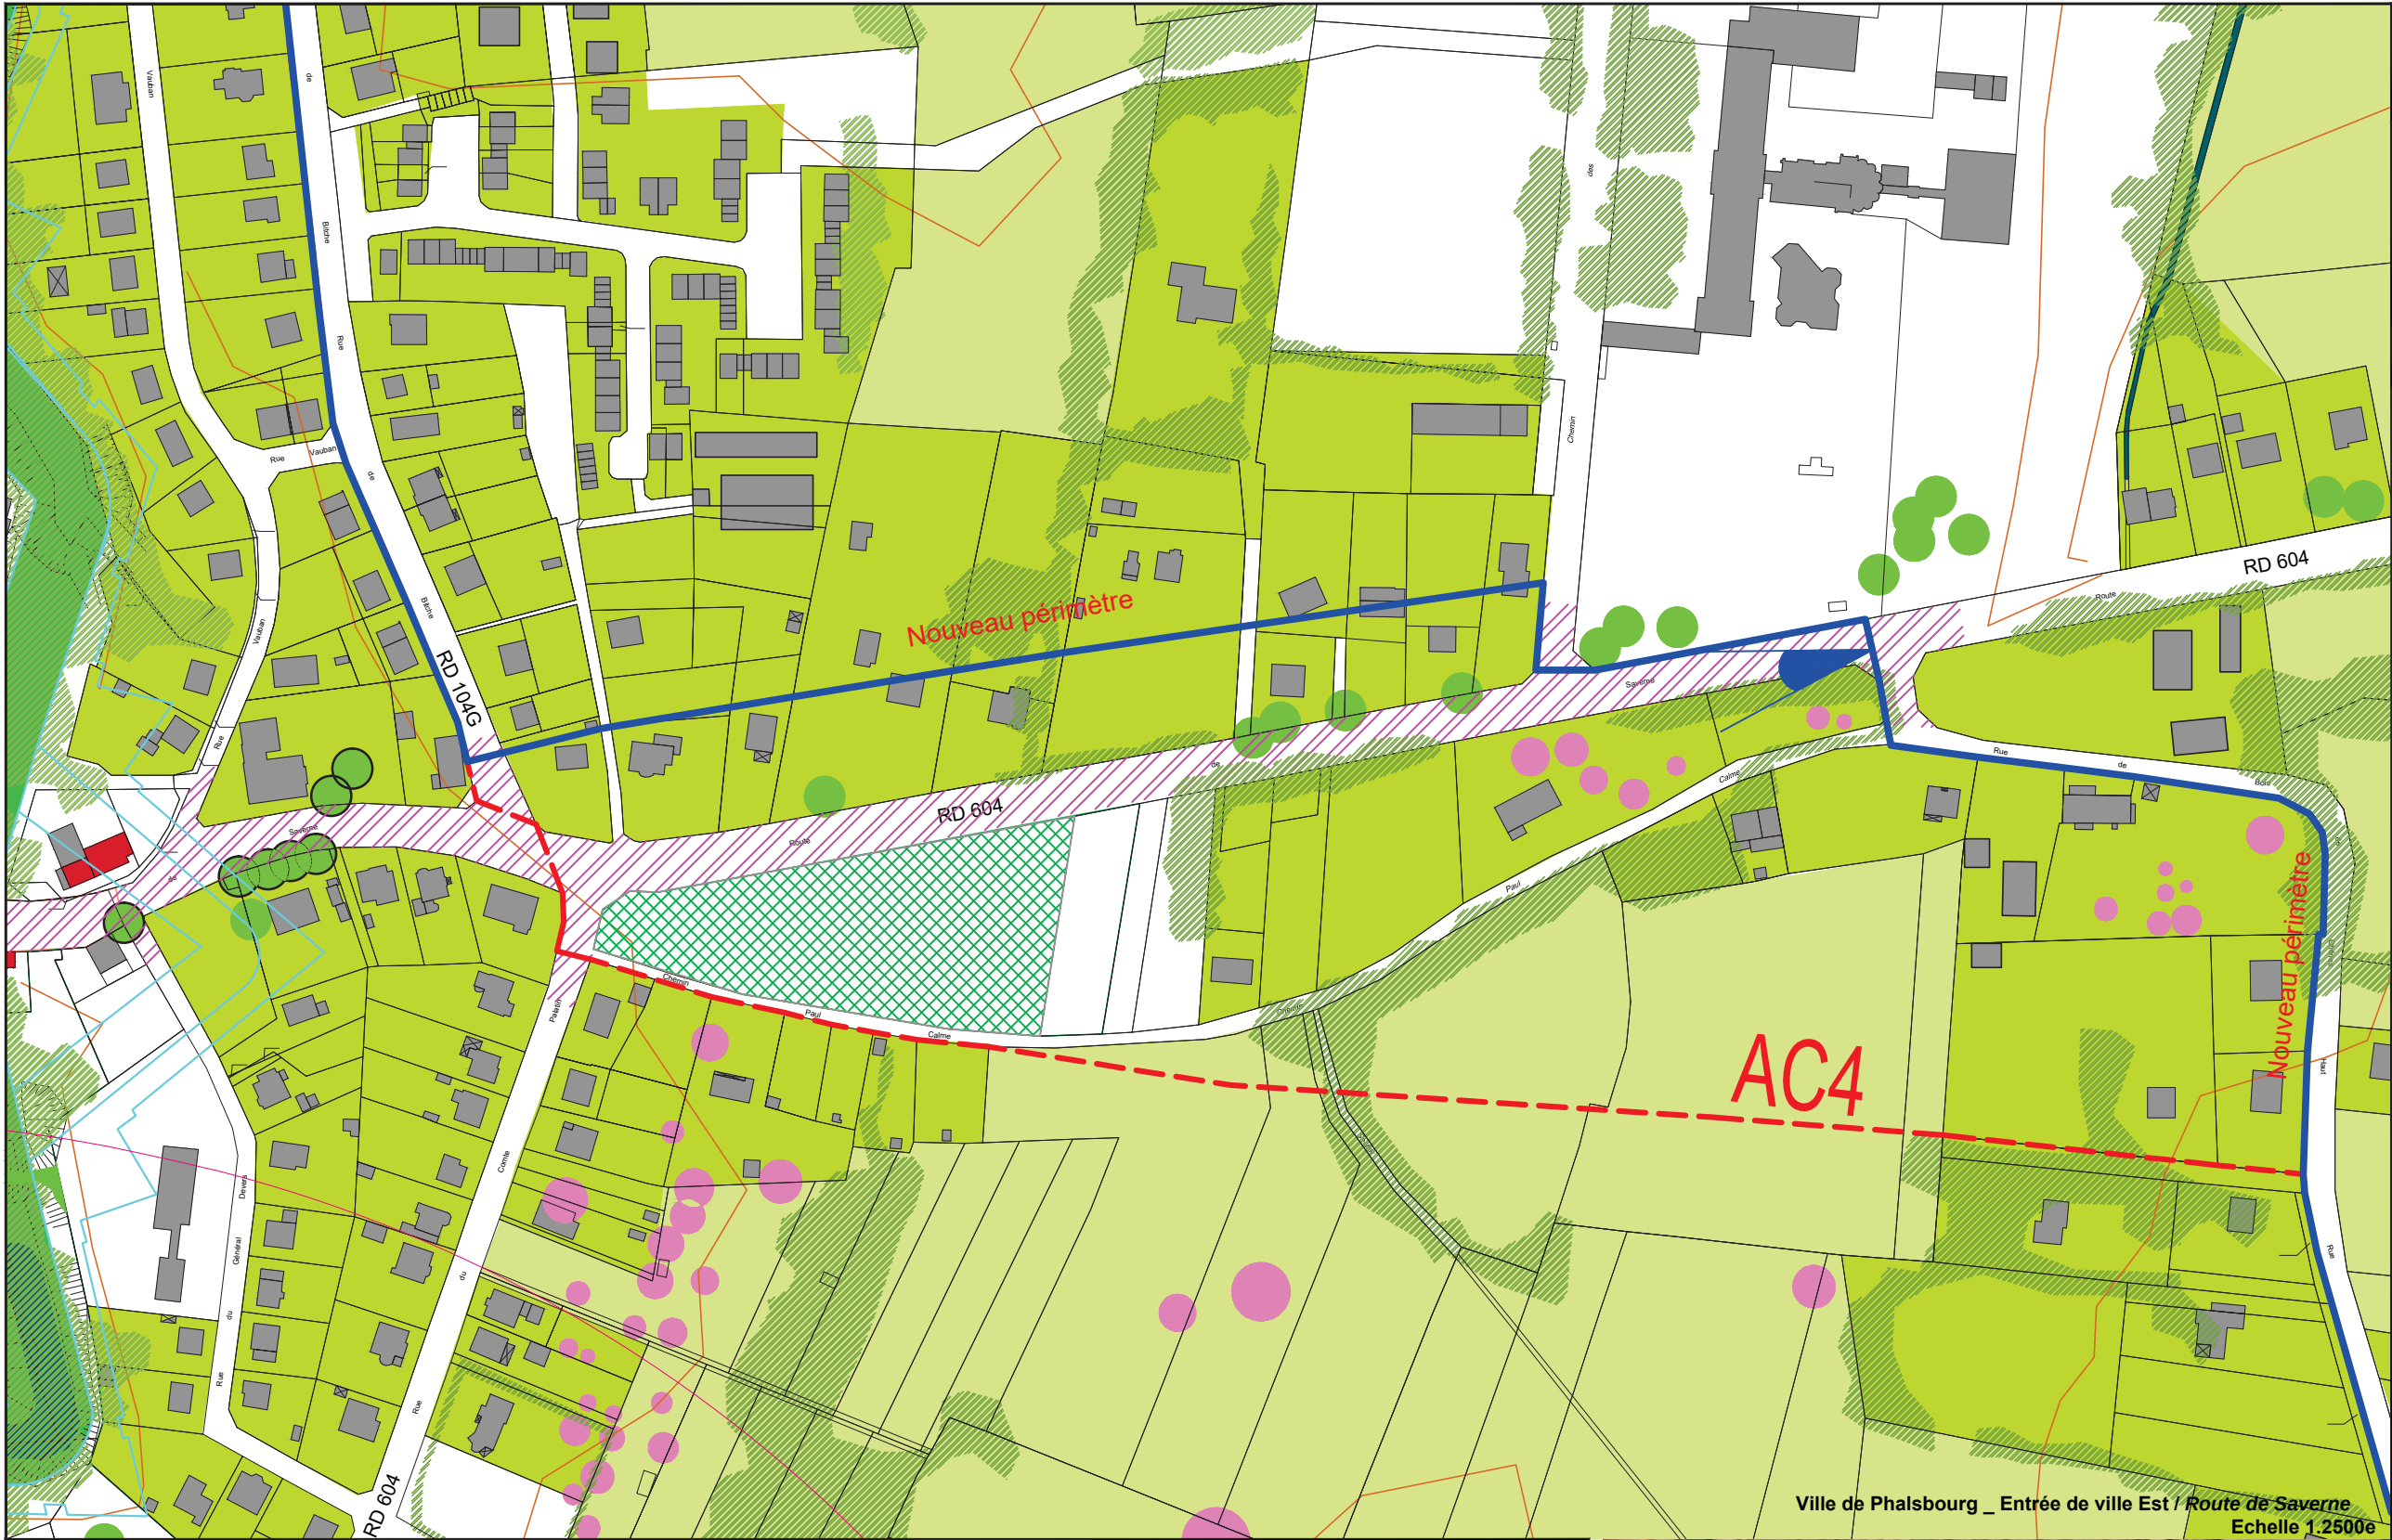

MAITRISE D'OUVRAGE

COMMUNE DE PHALSBURG
57370 PHALSBURG

ARCHITECTES MANDATAIRES
Atelier OZIOL - DE - MICHELI
Architectes DPLG - DESCHMA

PAYSAGISTE - URBANISTE
Atelier MARC FELIX

ECOLOGUE
Atelier D'ECOLOGIE URBAINE

08 : ENTREE DE VILLE EST

Echelle 1.40000e

Legende

- Tracés fossés
- Tracés remparts
- Proposition périmètre AVAP
- Périmètre ZPPAUP existante
- Rue originelles
- Bâti
- Monument Historique
- Edifices monumentaux intéressants à préserver et mettre en valeur
- Bâti projeté
- Zone d'Activité Commerciale, industrielle
- Zone d'Activité Commerciale, industrielle en projet
- Espace public remarquable
- Espace public à qualifier
- Cimetière
- Fortifications Niveau haut des fossés
- Fortifications Niveau bas des fossés
- Jardins, jeux, espace vert public
- Jardins privés
- Jardins à préserver
- Prairie, champs cultivé
- Boisement

